K5

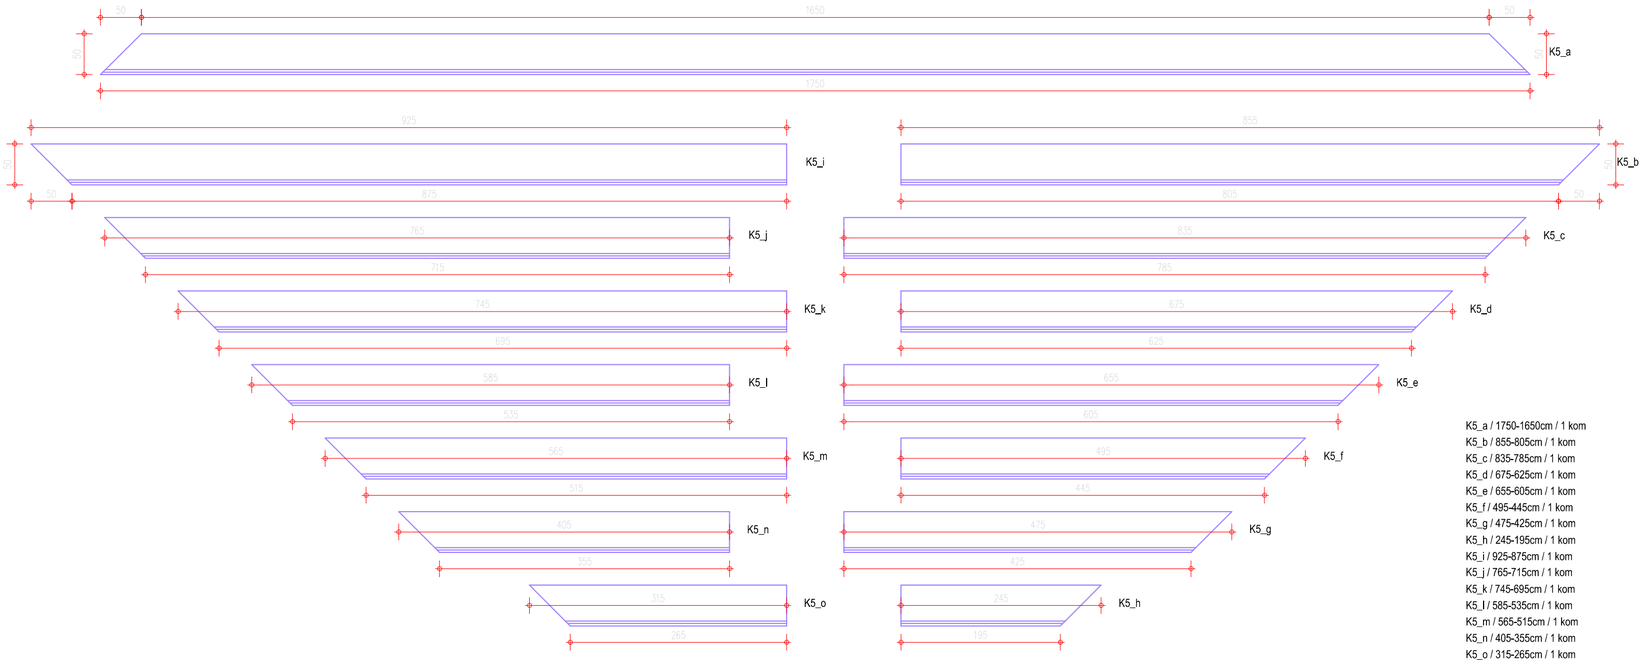

K5_a / 1750-1650cm / 1 kom
K5_b / 855-805cm / 1 kom
K5_c / 835-785cm / 1 kom
K5_d / 675-625cm / 1 kom
K5_e / 655-605cm / 1 kom
K5_f / 495-445cm / 1 kom
K5_g / 475-425cm / 1 kom
K5_h / 245-195cm / 1 kom
K5_i / 925-875cm / 1 kom
K5_j / 765-715cm / 1 kom
K5_k / 745-695cm / 1 kom
K5_l / 585-535cm / 1 kom
K5_m / 565-515cm / 1 kom
K5_n / 405-355cm / 1 kom
K5_o / 315-265cm / 1 kom

PROJEKAT_SUB-PROJECT TITLE
USTANOVE PRAVOSUĐA 2, GLAVNI PROJEKAT REKONSTRUKCIJE I ADAPTACIJE OBJEKTA "PALATA PRAVDE"
JUDICIARY FACILITIES 2, MAIN DESIGN FOR RECONSTRUCTION AND ADAPTATION OF BUILDING "PALACE OF JUSTICE"
PROJEKTANT_DESIGNED BY 1X2 ARHITEKTONSKI STUDIO, ULICA 27. MARTA BR. 18_11120 BEOGRAD_RS
ODGOVORNI PROJEKTANT_LEAD ARCHITECT Zoran Abadić d.i.a._MSc.Arch. Licenca br._Licence No. 300 5760 03

OZNAKA_MARK
K1 - K5

SVESKA_VOLUME 17 ELABORAT UNUTRAŠNJEG UREĐENJA_17 INTERIOR DESIGN

NAMEŠTAJ_FURNITURE

Pomoćni nameštaj_Auxiliary furniture **KLUPE**_BENCHES

DIMENZIJA_DIMENSION (cm)
-

BROJ CRTEŽA_DRAWING NUMBER **26**

RAZMERA_SCALE **1:50**

BROJ_ISSUE 1	**DATUM**_DATE 20150605	**TD**_TD TD1X2_UU012014	**SVESKA**_VOLUME **4.2**	**INDEKS**_INDEX I

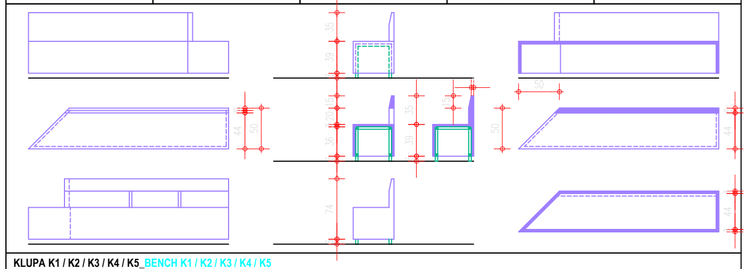

KLUPA K1 / K2 / K3 / K4 / K5_BENCH K1 / K2 / K3 / K4 / K5

Struktura : klupa se sastoji od sedišta i lednog naslona.
Konstrukcija: lamelirane masivne ploče od suvog jasena I klase debljine d=30mm (sedište) i d=60mm (ledni naslon). Širina lamela ploče je min 50mm, maksimalne dužine. Lameliranu ploču izraditi postavljanjem lamela podužno u odnosu na dužinu klupe.
Potkonstrukcija: čelični kutijasti profili 30x30mm.
Izrada : Sedište i ledni naslon izraditi iz dva dela. Spojeve lameliranih ploča sedišta izraditi na ger. Sedište i ledni naslon spojiti u jednu celinu stolarskim vezama (drvenim tiplovima) bez upotrebe vidljivih čeličnih elemenata i vijaka, vodeći računa o potrebnoj stabilnosti lednog naslona u odnosu na sedište. Sve klupe datih dimenzija za koje je moguće, izraditi iz komada. Za klupe koje nije moguće izraditi iz komada, Izvođač je u obavezi da definiše broj segmenata i da ih dostavi na uvid i saglasnost Odgovornom projektantu. Sve ivice sedišta i lednog naslona oboriti i obraditi prema uputstvu Odgovornog projektanta. Sedište i ledni naslon se za potkonstrukciju pričvršćuju bez vidljivih spojeva.
Ugradnja : klupe postaviti na predviđenim mestima u prostoriji i fiksirati za pod bez vidljivih spojeva.
Završna obrada : Površina drvenih elemenata klupe mora biti glatka, bez neravnina. Lakirati bezbojnim providnim mat lakom u dva nanošenja sa svih strana.
Izvođač je u obavezi da izradi uzorak komada nameštaja i dostavi Investitoru na uvid i odobrenje.

NAPOMENA_NOTE

Sve pozicije i mere proveriti na licu mesta.
Eventualne neusaglašenosti i odstupanja u tekstualnoj, numeričkoj i grafičkoj dokumentaciji razrešiti sa Investitorom.
Specifikacija se izvodi prema radioničkim crtežima Izvođača prethodno dostavljenim na uvid i pismenu saglasnost Investitora.
Specifikaciju i konačan izbor materijala, okova, završne obrade i boje svih elemenata pozicije odobrava i overava Investitor.

SPRAT_FLOOR	**SU**_UF	**PR**_GF	**1**	**2**	**3**	**4**	**5**	**6**	**7**	**8**	**9**	**SU**_UF **PR**_GF **1 2 3 4 5 6 7 8 9**
Σ K1	-	-	4	-	-	-	-	-	-	-	-	4
KORISNIK_USER	**VS**_HC			**OS**_BC			**VJT**_HPP			**OJT**_BPP		**UIKS**_DETENTION
Σ K1	**4**			**-**			**-**			**-**		**-**
SPRAT_FLOOR	**SU**_UF	**PR**_GF	**1**	**2**	**3**	**4**	**5**	**6**	**7**	**8**	**9**	**SU**_UF **PR**_GF **1 2 3 4 5 6 7 8 9**
Σ K2	-	2	-	-	-	-	-	-	-	-	-	2
KORISNIK_USER	**VS**_HC			**OS**_BC			**VJT**_HPP			**OJT**_BPP		**UIKS**_DETENTION
Σ K2	**-**			**2**			**-**			**-**		**-**
SPRAT_FLOOR	**SU**_UF	**PR**_GF	**1**	**2**	**3**	**4**	**5**	**6**	**7**	**8**	**9**	**SU**_UF **PR**_GF **1 2 3 4 5 6 7 8 9**
Σ K3	-	-	1	-	-	-	-	-	-	-	-	1
KORISNIK_USER	**VS**_HC			**OS**_BC			**VJT**_HPP			**OJT**_BPP		**UIKS**_DETENTION
Σ K3	**1**			**-**			**-**			**-**		**-**
SPRAT_FLOOR	**SU**_UF	**PR**_GF	**1**	**2**	**3**	**4**	**5**	**6**	**7**	**8**	**9**	**SU**_UF **PR**_GF **1 2 3 4 5 6 7 8 9**
Σ K4	-	1	-	-	-	-	-	-	-	-	-	1
KORISNIK_USER	**VS**_HC			**OS**_BC			**VJT**_HPP			**OJT**_BPP		**UIKS**_DETENTION
Σ K4	**1**			**-**			**-**			**-**		**-**
SPRAT_FLOOR	**SU**_UF	**PR**_GF	**1**	**2**	**3**	**4**	**5**	**6**	**7**	**8**	**9**	**SU**_UF **PR**_GF **1 2 3 4 5 6 7 8 9**
Σ K5	-	1	-	-	-	-	-	-	-	-	-	1
KORISNIK_USER	**VS**_HC			**OS**_BC			**VJT**_HPP			**OJT**_BPP		**UIKS**_DETENTION
Σ K5	**1**			**-**			**-**			**-**		**-**