


OSNOVA III SPRATA

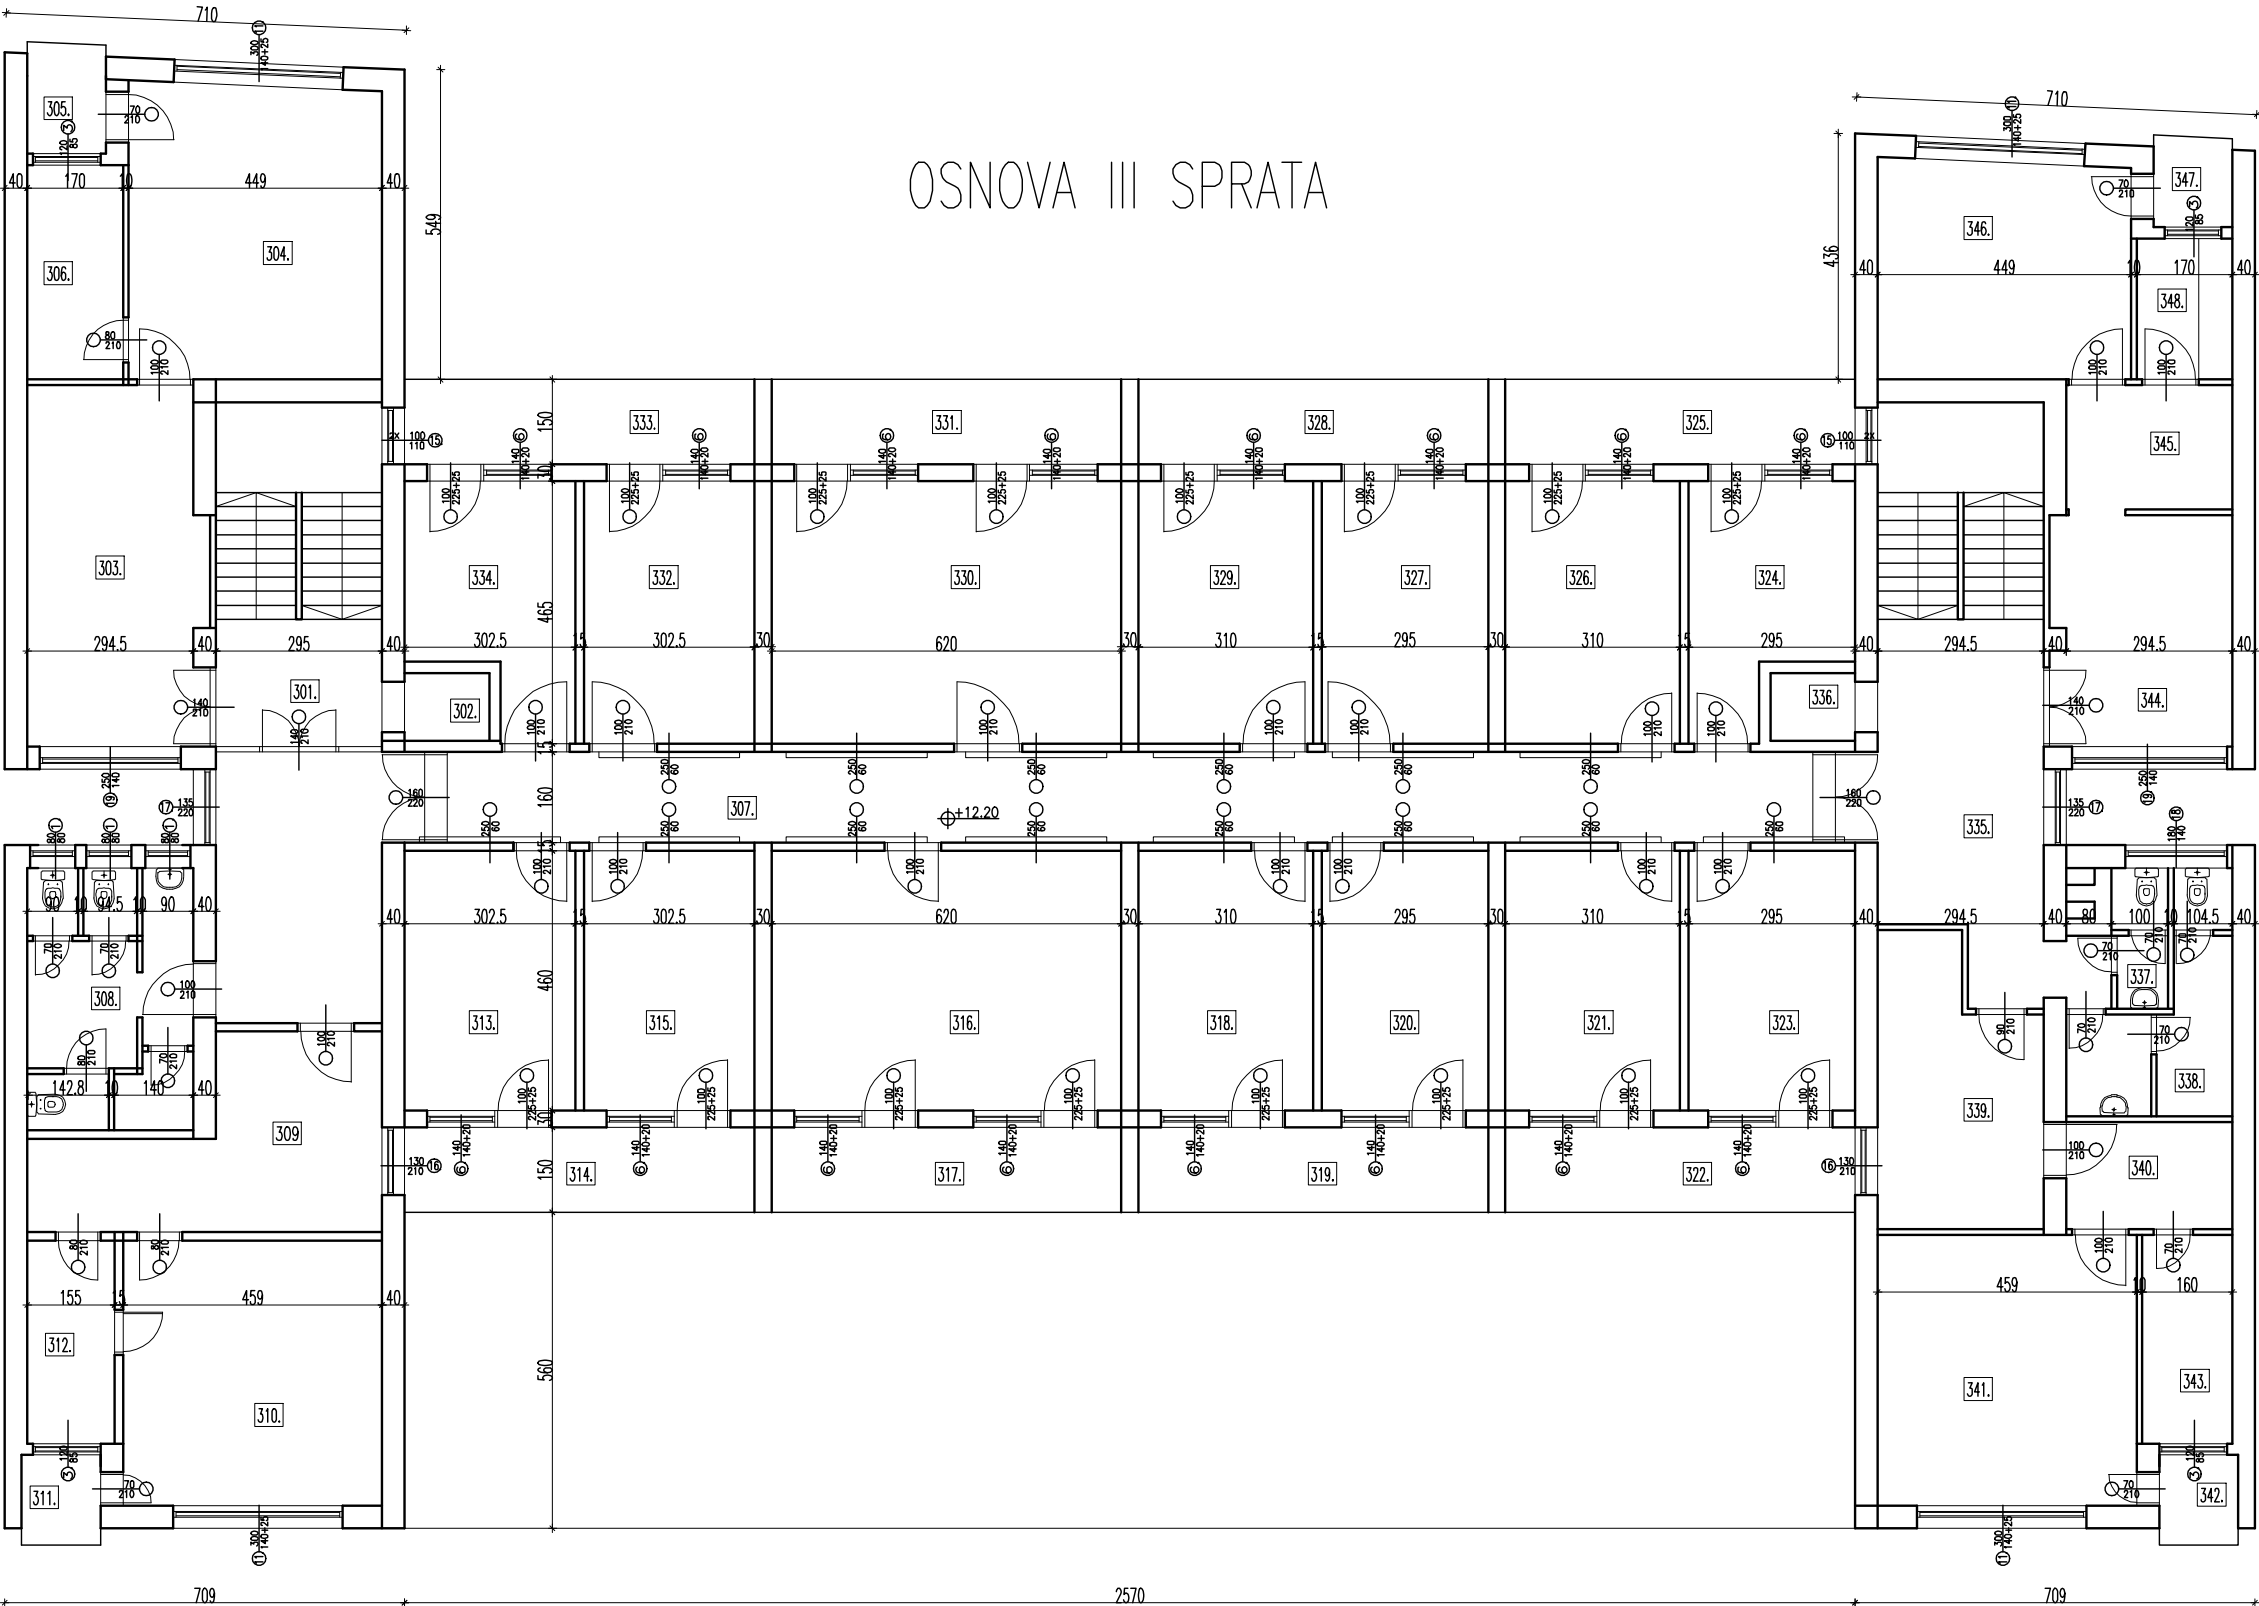

PREUZETICE ZA PROJEKTOVANJE I INŽINERING
"Bising Co." BEOGRAD
ULIČNI BULEVAR 45 • TEL:011/3247805 • FAX:011/3344673

Odgovorni projektant
Bojana Dimitrijević, d.i.a.

Investitor
**REPUBLIKA SRBIJA
MINISTARSTVO PRAVDE
Ulica Nemanjina br.22-26, Beograd**

Objekat
Ulica Nemanjina br.15, Beograd

Sadržaj lista
Osnova III sprata

Registarski broj 04/15	Skala 1:100	Dr. lista 6.
Datum 2015.god.	Faza AG	